
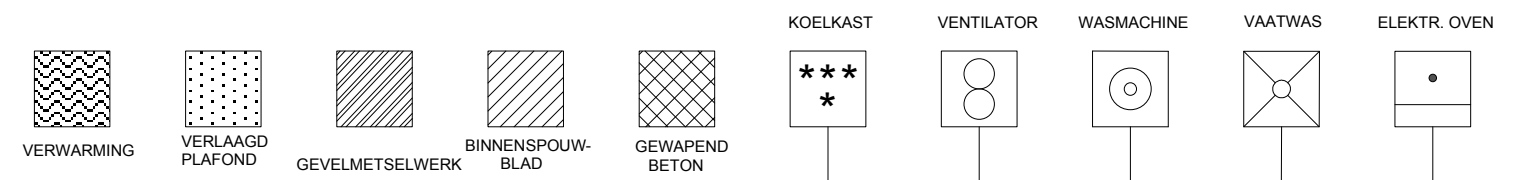


7 APPARTEMENT MET 1 SLAAPKAMER (78,5 m2 bruto oppervlakte)
 MET TUINTERRAS (30 m2)
 GELIJKVLOERS

RESIDENTIE EDGAR TINEL
 EDGAR TINELSTRAAT 39
 9112 SINAAI

ontwerp ARCHITECT ERIK VAN BELLEGHEM

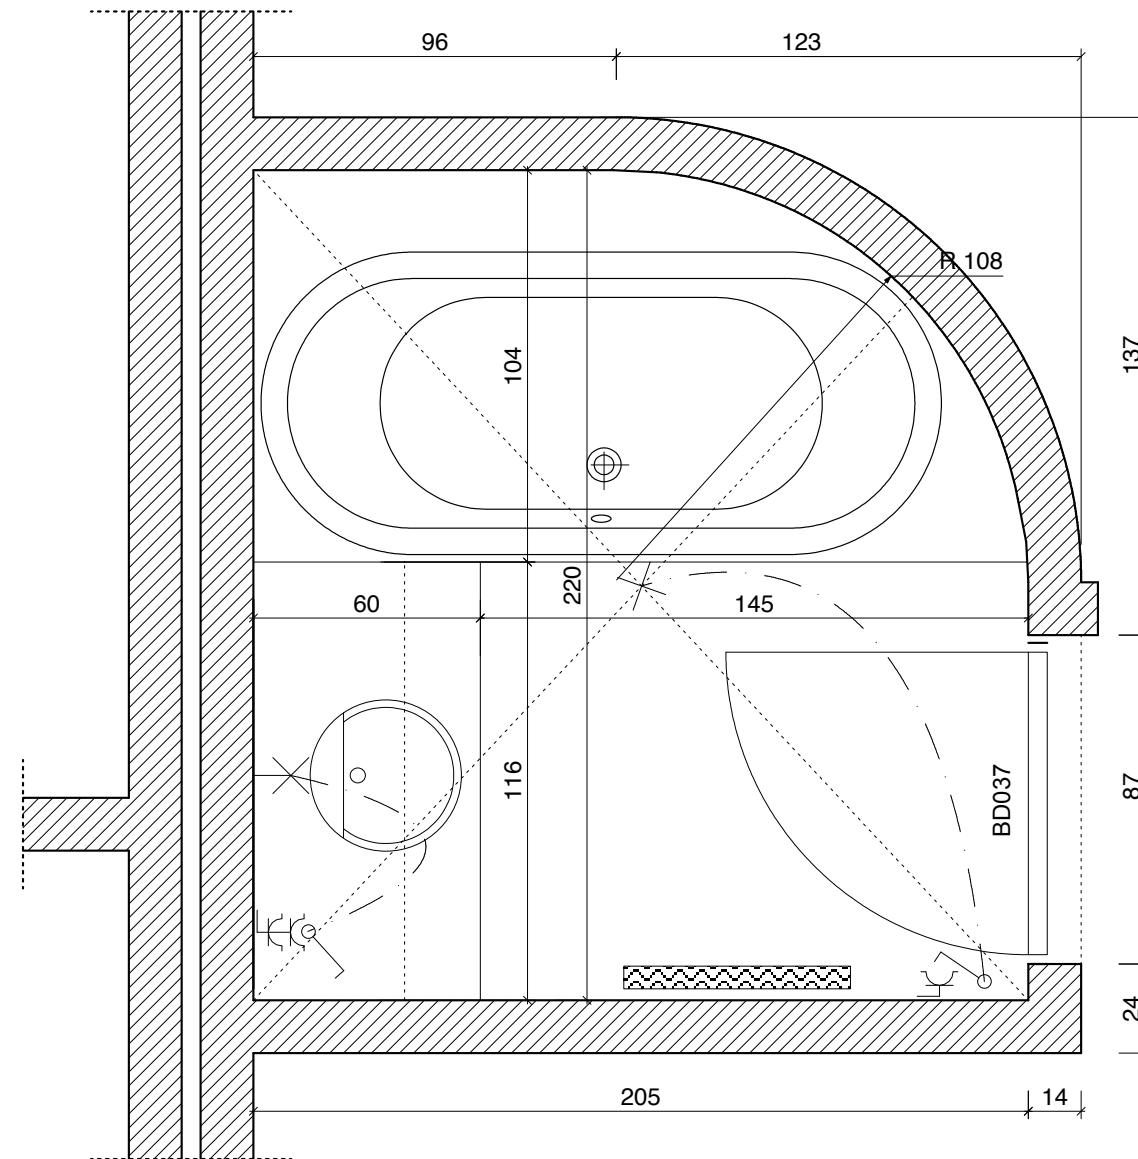

SCHAAL 1/20

DATUM: 06/06/2006