
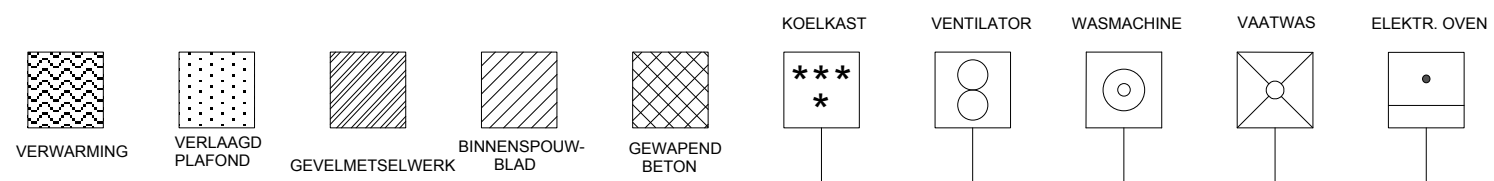


1

APPARTEMENT MET 2 SLAAPKAMERS (92 m2 bruto oppervlakte)
MET TUINTERRAS (28,6 m2)
GELIJKVLOERS

RESIDENTIE EDGAR TINEL
EDGAR TINELSTRAAT 39
9112 SINAAI

ontwerp ARCHITECT ERIK VAN BELLEGHEM

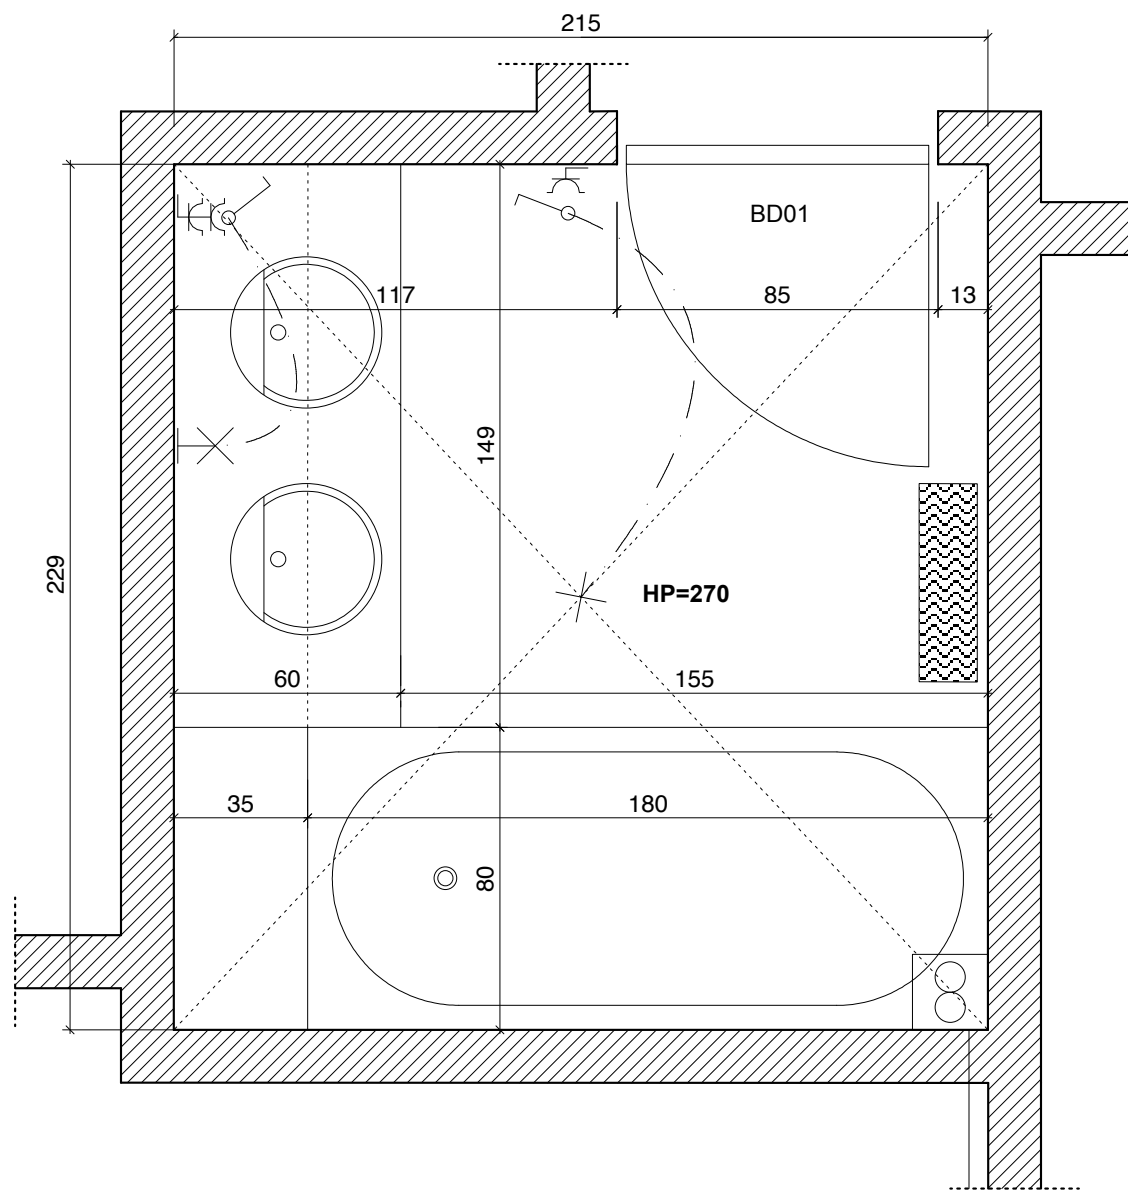

SCHAAL 1/20

DATUM: 06/06/2006