


14 DUPLEX APPARTEMENT MET 2 SLAAPKAMERS (129,5 m2 bruto oppervlakte)
 MET TERRAS (10,6 m2)
 1ste en 2de VERDIEPING

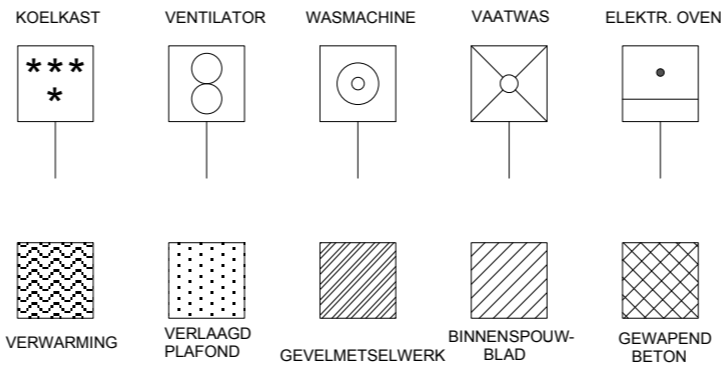


SCHAAL 1/20

DATUM: 06/06/2006

RESIDENTIE EDGAR TINEL
 EDGAR TINELSTRAAT 39
 9112 SINAAI

ontwerp ARCHITECT ERIK VAN BELLEGHEM

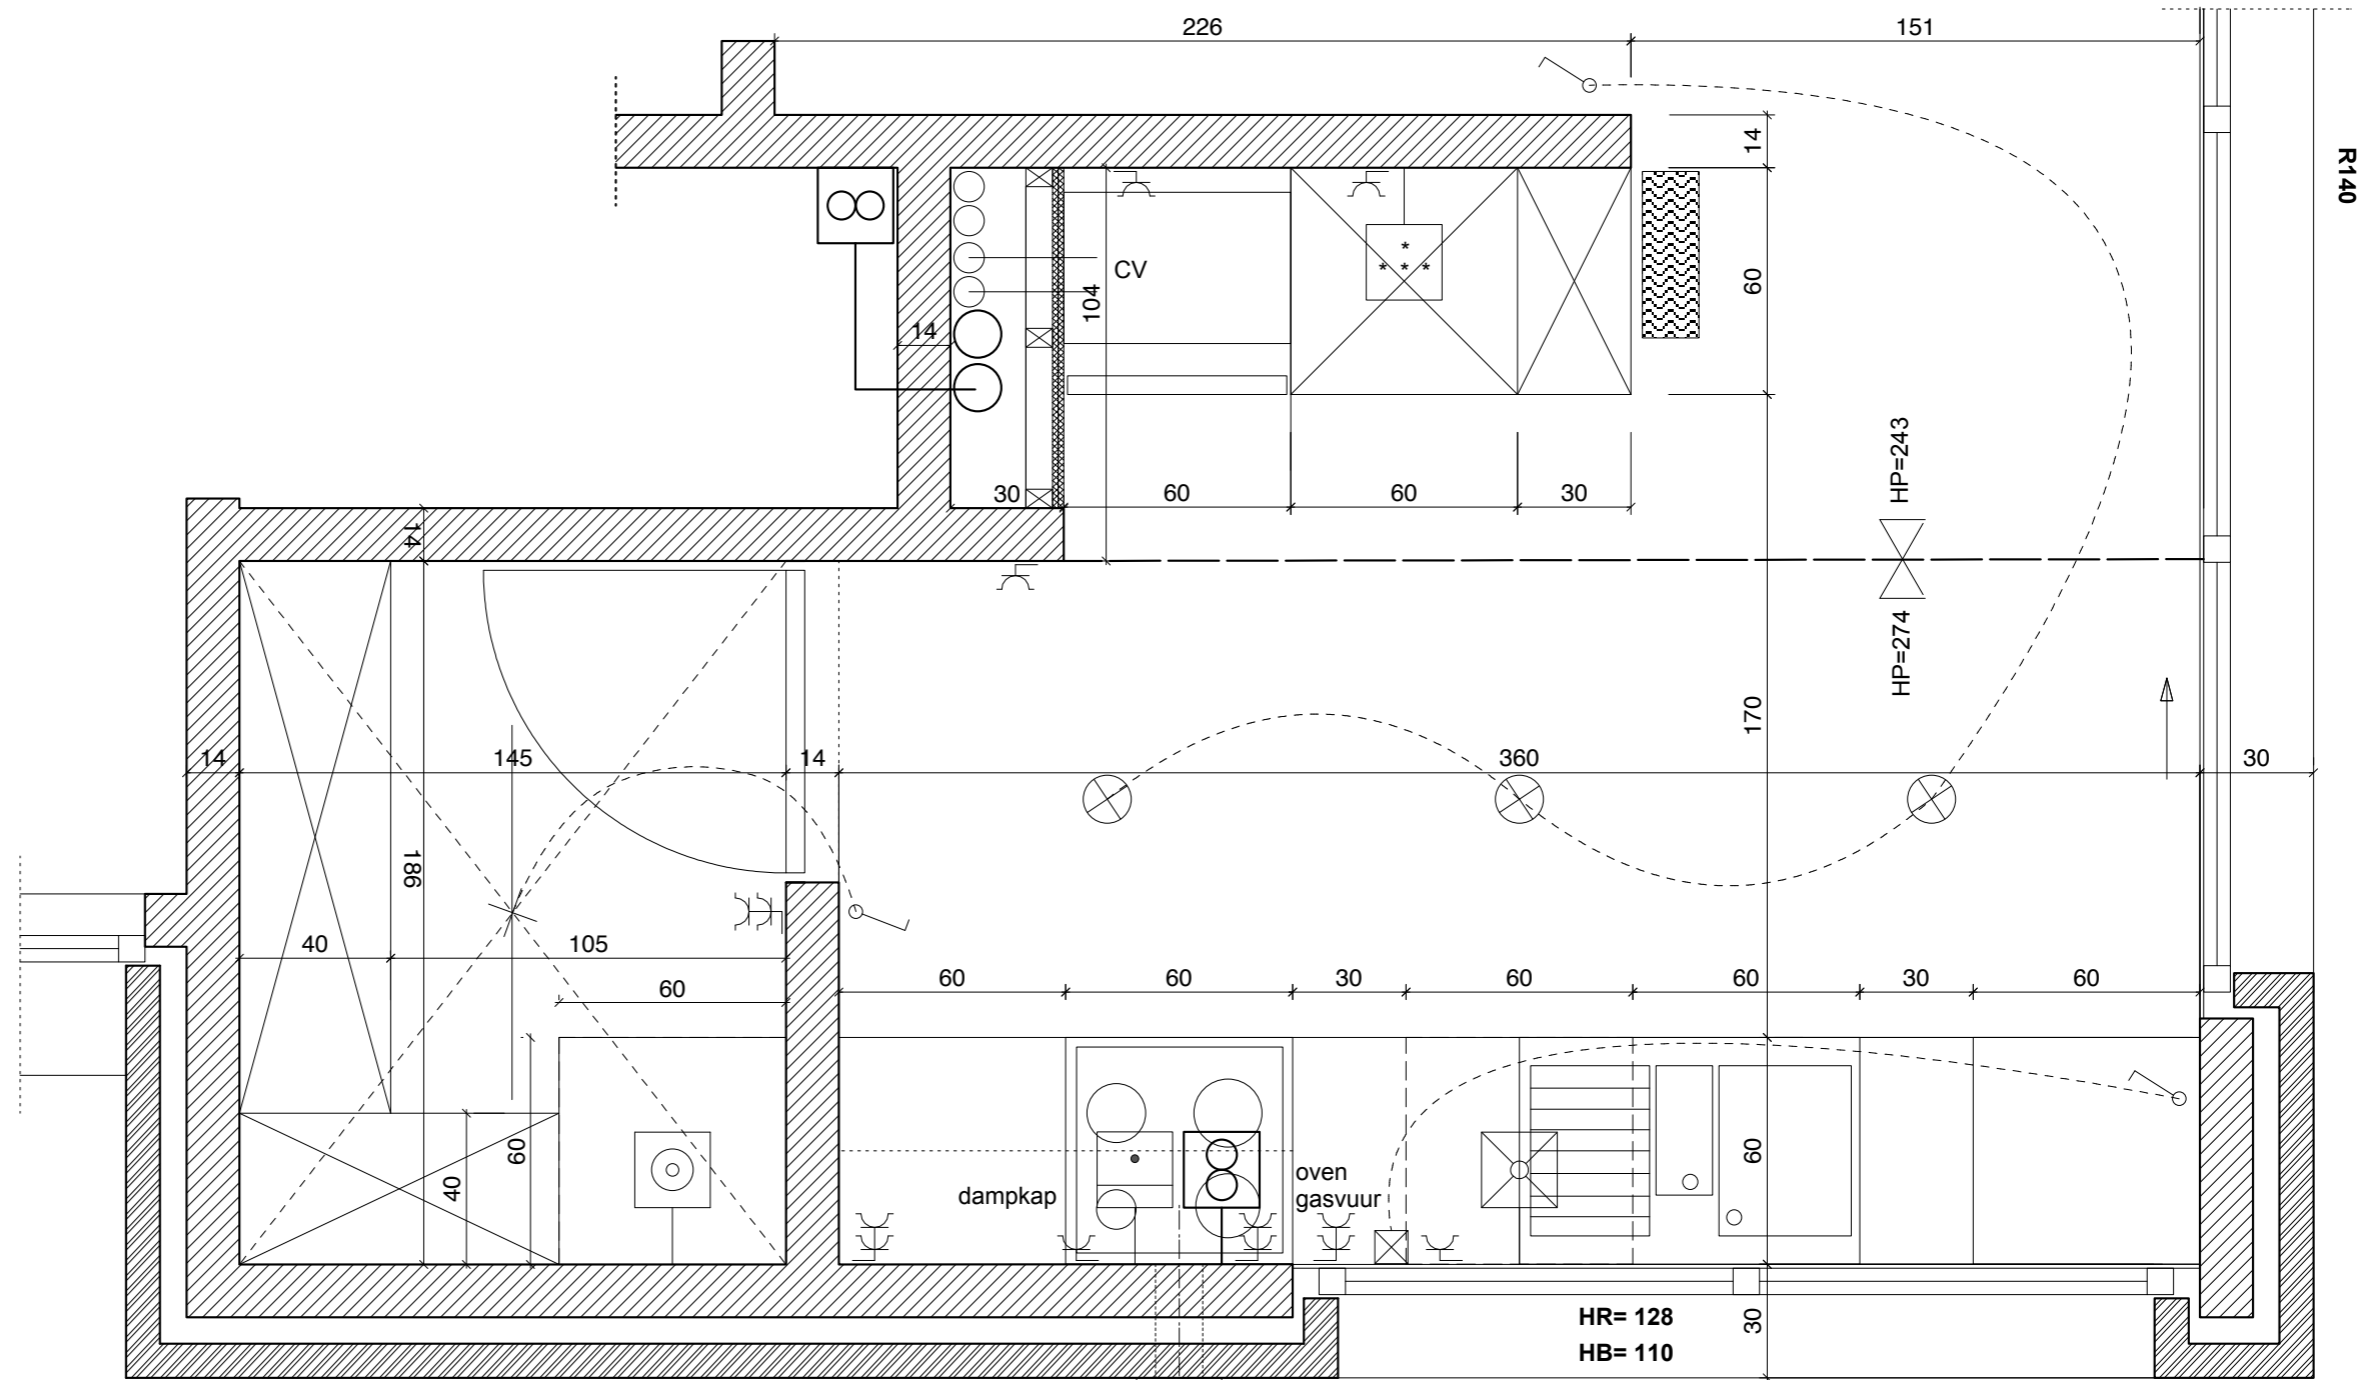

hwa ø100

ø 125 mm

R139