
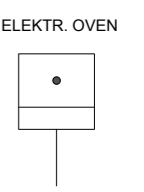
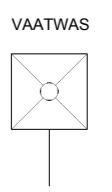
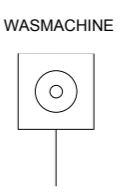
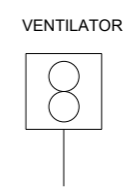
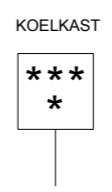
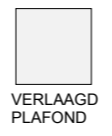
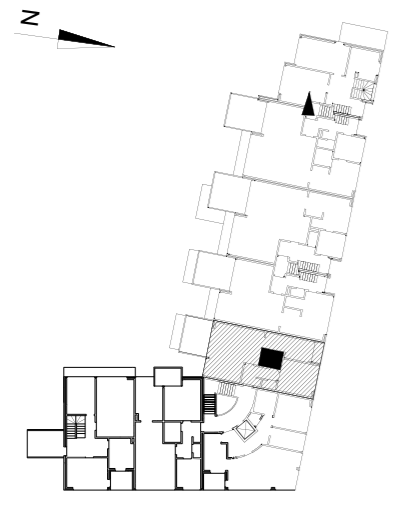


10 APPARTEMENT MET 1 SLAAPKAMER (76,1 m2 bruto oppervlakte)
 MET 2 TERRASSEN (11,4 m2 en 2,4 m2)
 1ste VERDIEPING met LIFT

RESIDENTIE EDGAR TINEL
 PROJECT VAN DAELE
 EDGAR TINELSTRAAT 39
 ontwerp ARCHITECT ERIK VAN BELLEGHEM

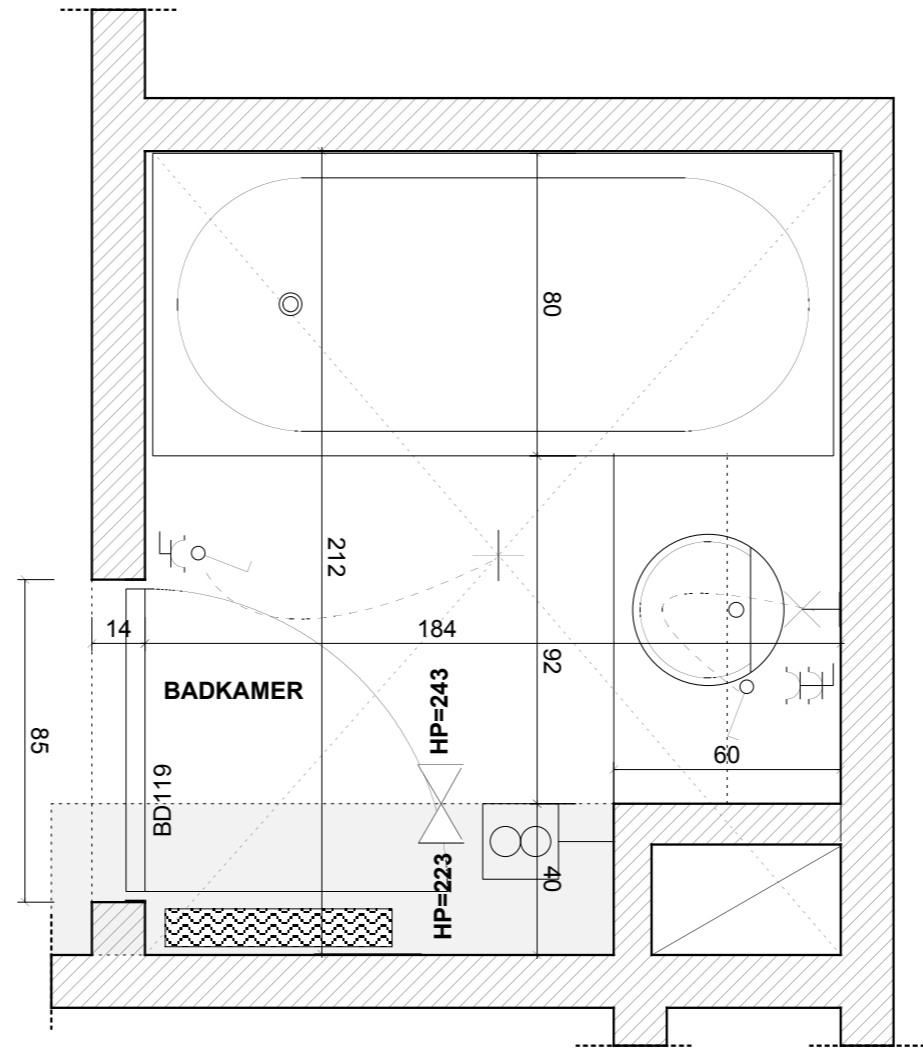

SCHAAL 1/20

DATUM: 21/02/2006