
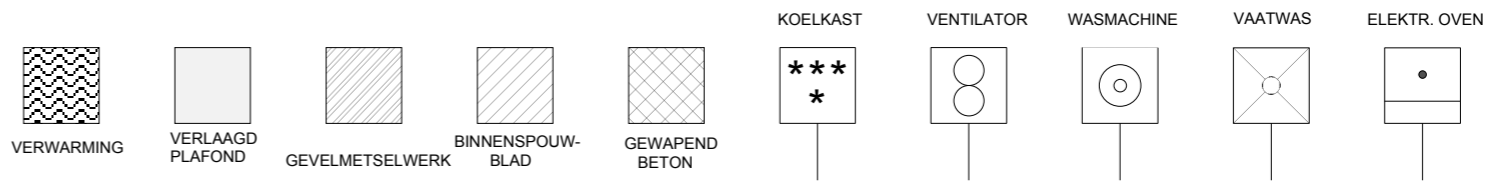
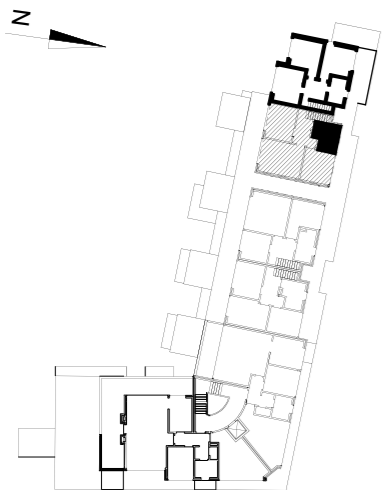


13 DUPLEX APPARTEMENT MET 3 SLAAPKAMERS
 (156,1 m2 bruto oppervlakte)
 MET TERRAS (13,4 m2)
 1ste en 2de VERDIEPING

RESIDENTIE EDGAR TINEL
 PROJECT VAN DAELE
 EDGAR TINELSTRAAT 39
 ontwerp ARCHITECT ERIK VAN BELLEGHEM

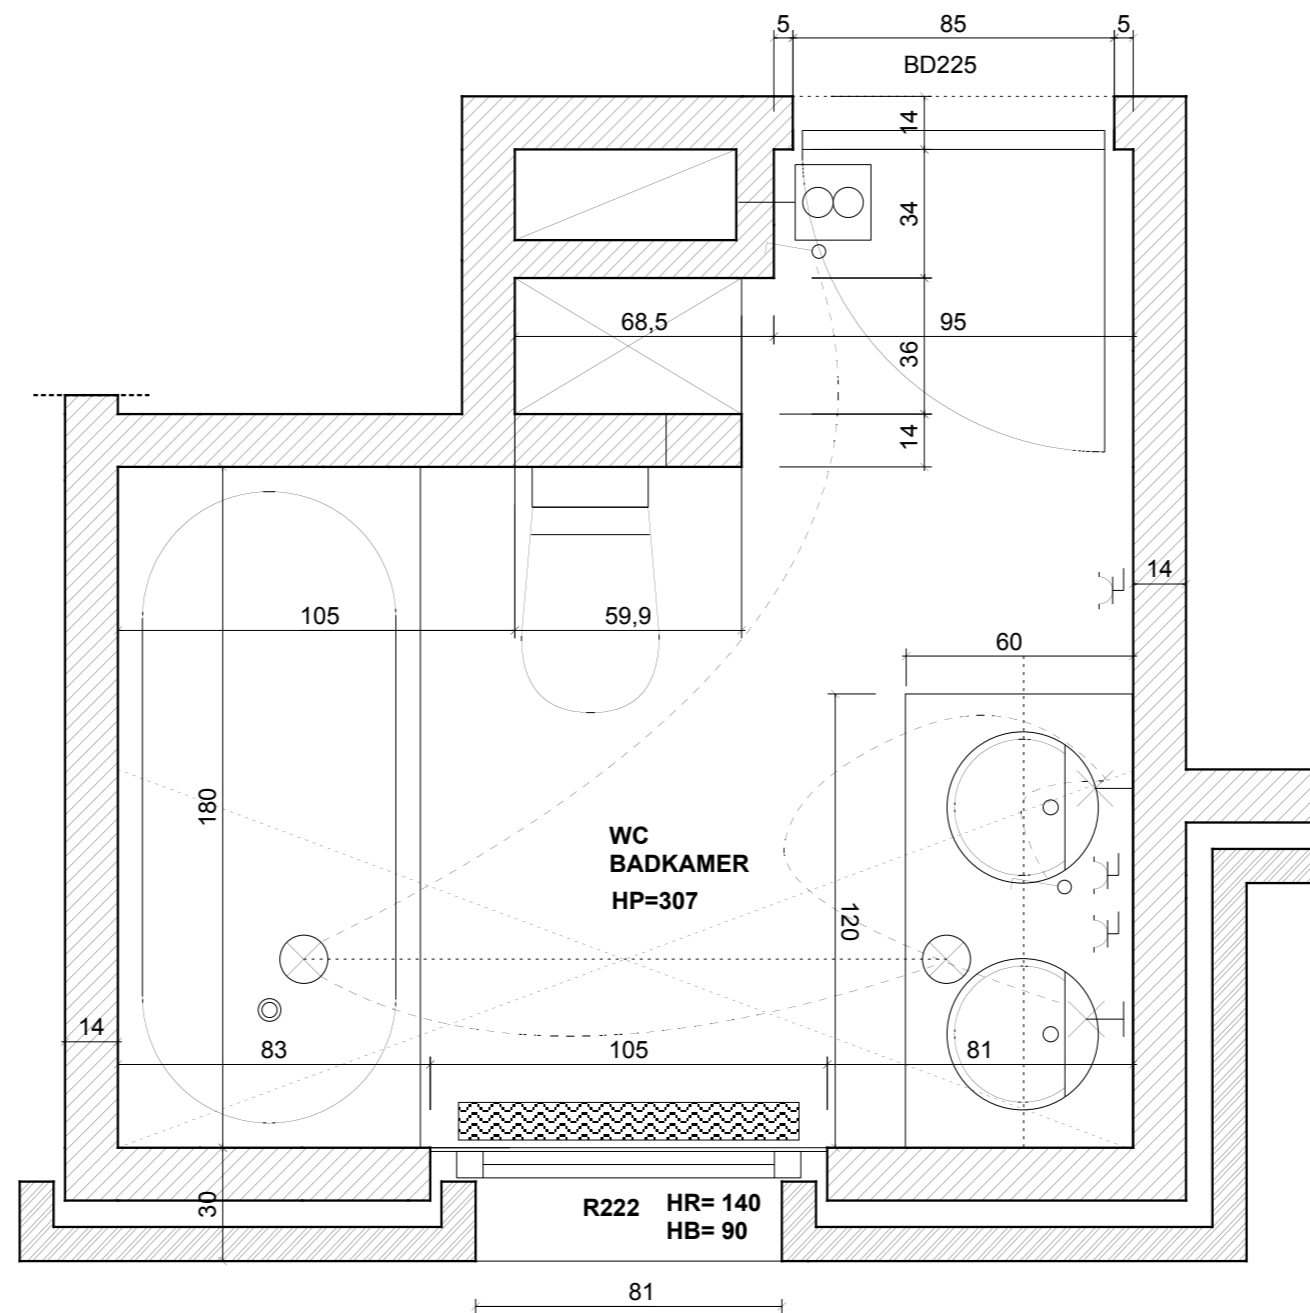

SCHAAL 1/20

DATUM: 21/02/2006