
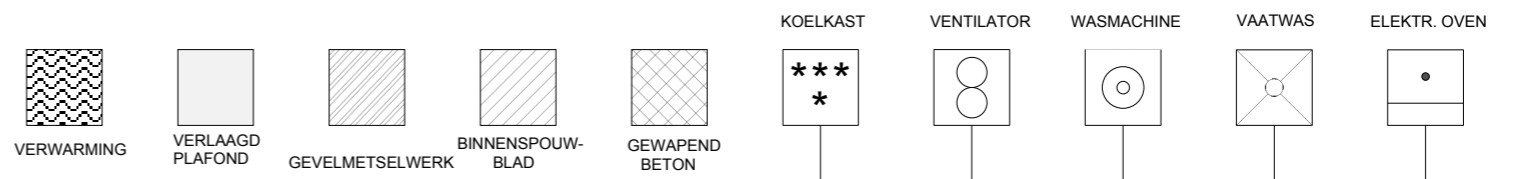
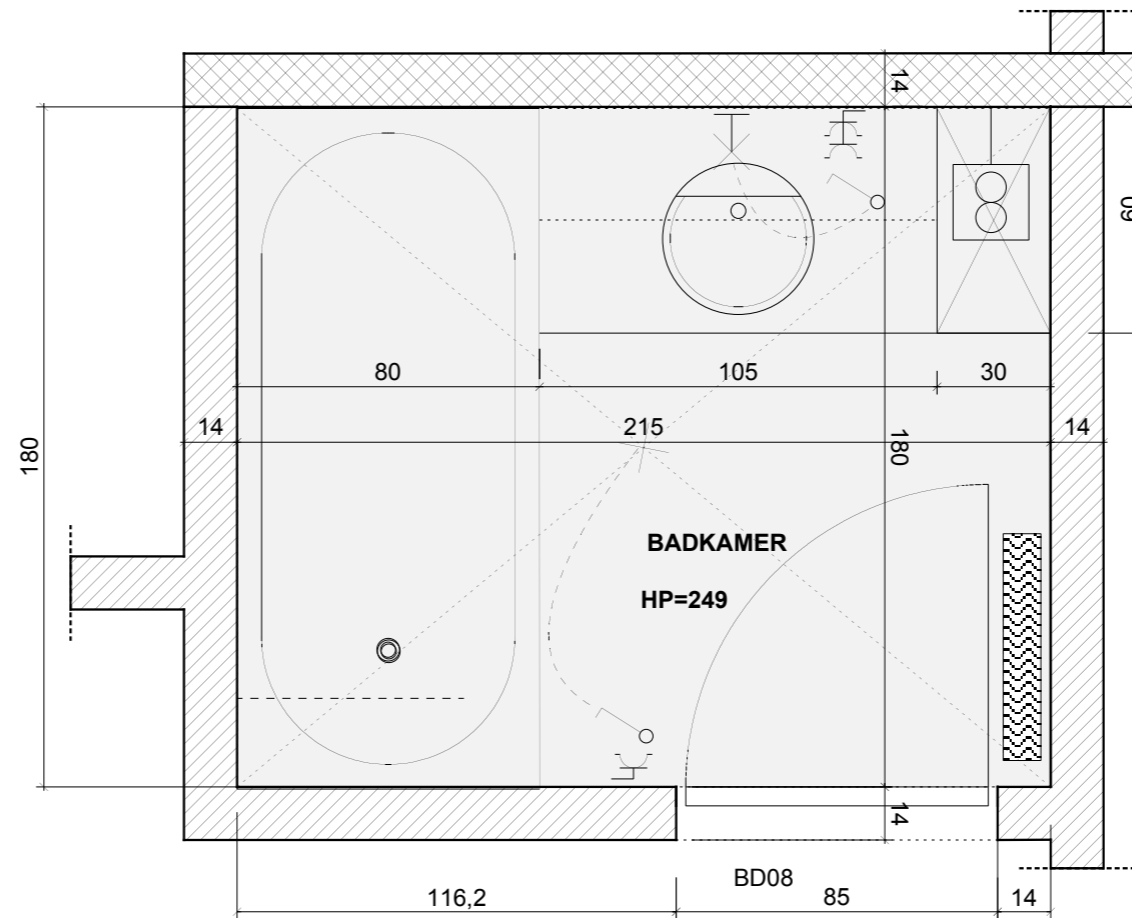


2

APPARTEMENT MET 2 SLAAPKAMERS (84 m2 bruto oppervlakte)  
MET TERRAS (6 m2)  
GELIJKVLOERS

RESIDENTIE EDGAR TINEL  
PROJECT VAN DAELE  
EDGAR TINELSTRAAT 39

ontwerp ARCHITECT ERIK VAN BELLEGHEM

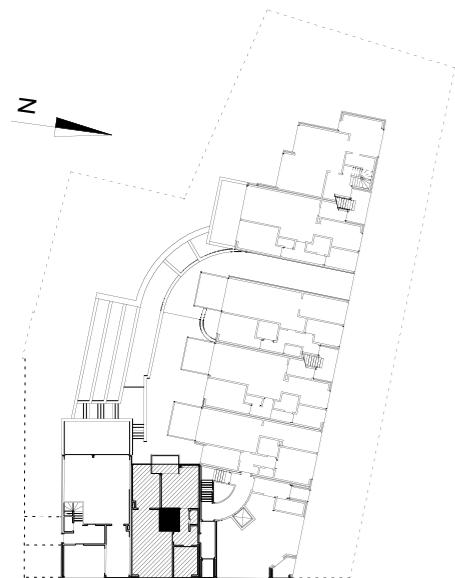

SCHAAL 1/20

DATUM: 21/02/2006