
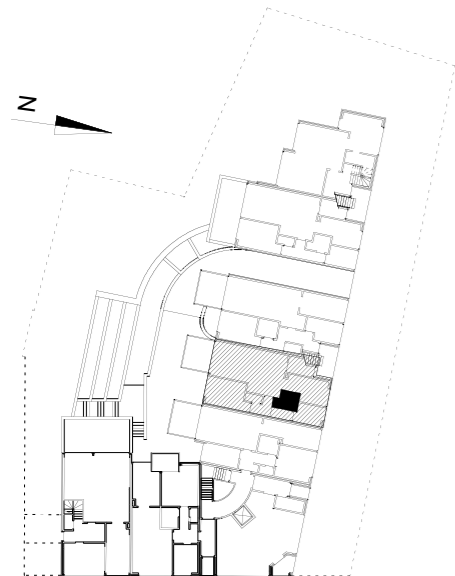


4

APPARTEMENT MET 2 SLAAPKAMERS (88,3 m2 bruto oppervlakte)
MET TERRAS (11,4 m2)
GELIJKVLOERS

RESIDENTIE EDGAR TINEL
PROJECT VAN DAELE
EDGAR TINELSTRAAT 39

ontwerp ARCHITECT ERIK VAN BELLEGHEM

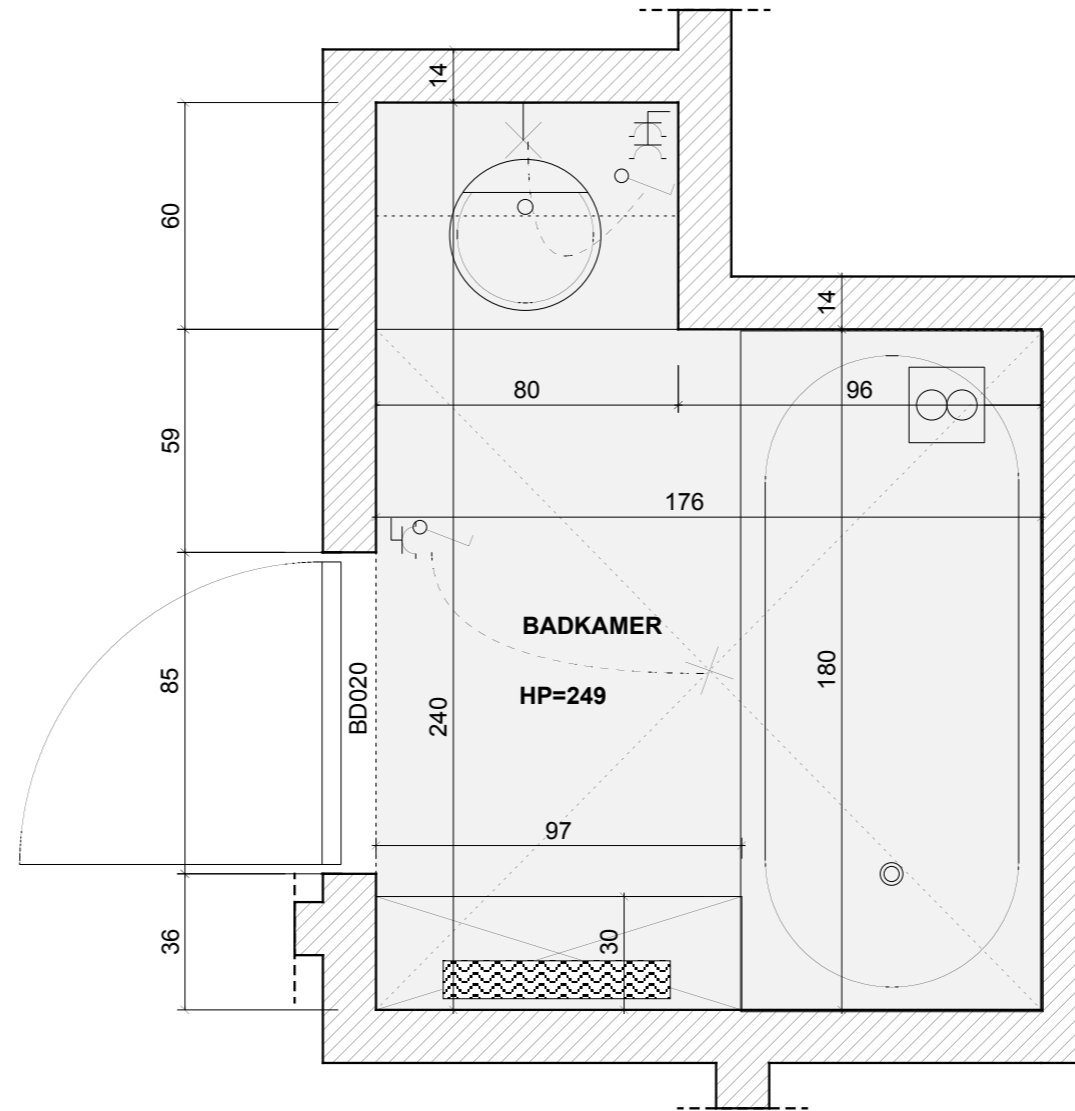

VERWARMING



VERLAAGD
PLAFOND



GEVELMETSSELWERK




BINNENSPOUW-
BLAD




GEWAPEND
BETON

KOELKAST

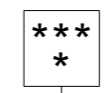


KOELKAST

VENTILATOR

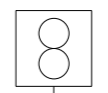

VENTILATOR

WASMACHINE

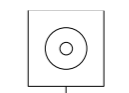


WASMACHINE

VAATWAS



VAATWAS

ELEKTR. OVEN

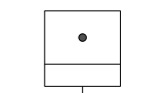

ELEKTR. OVEN

SCHAAL 1/20

DATUM: 21/02/2006