
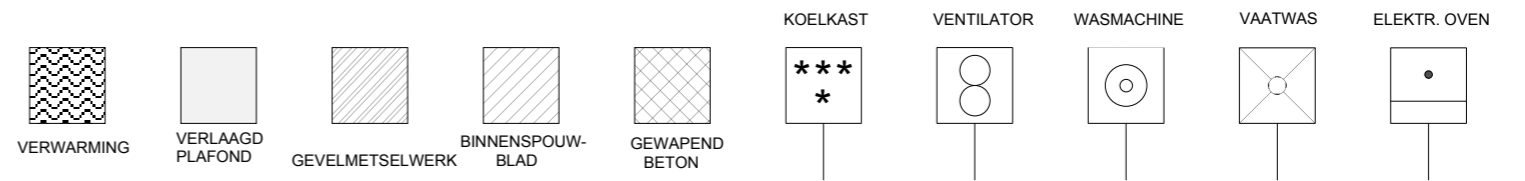
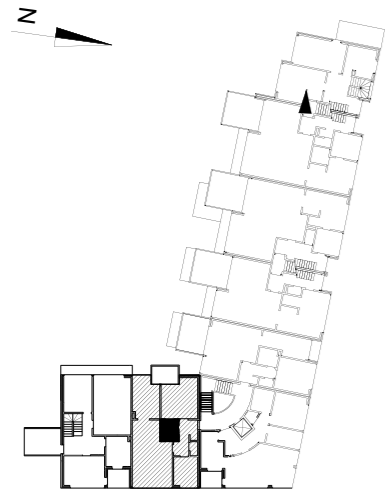


8

APPARTEMENT MET 2 SLAAPKAMERS (84,5 m2 bruto oppervlakte)
MET TERRAS (6 m2)
1ste VERDIEPING met LIFT

RESIDENTIE EDGAR TINEL
PROJECT VAN DAELE
EDGAR TINELSTRAAT 39

ontwerp ARCHITECT ERIK VAN BELLEGHEM

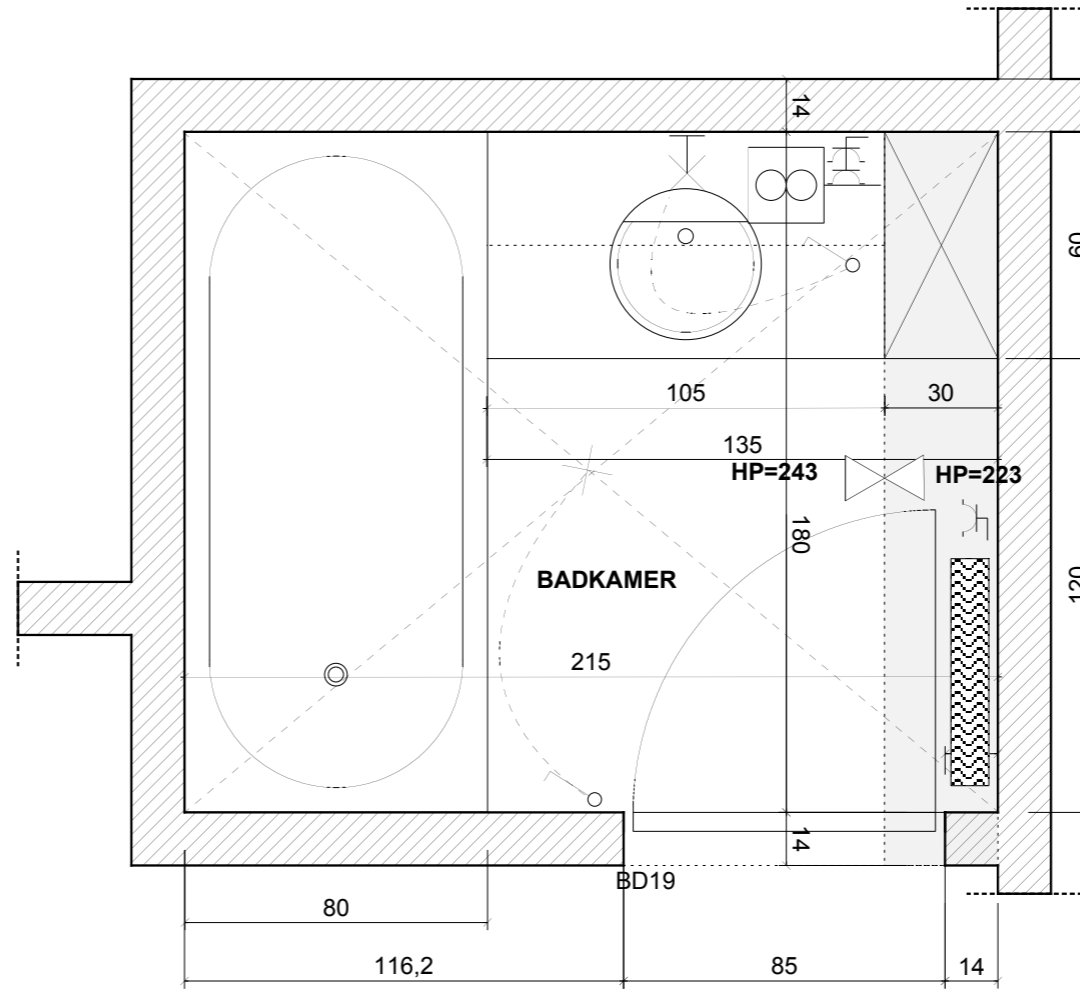

SCHAAL 1/20

DATUM: 21/02/2006