
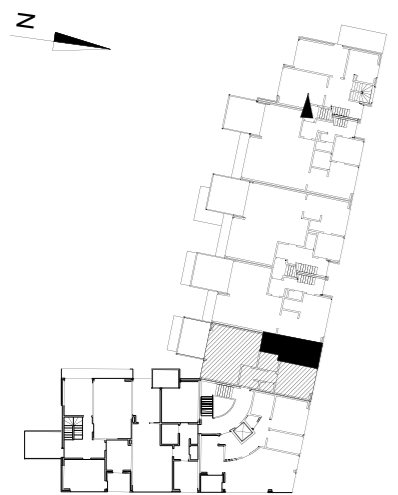


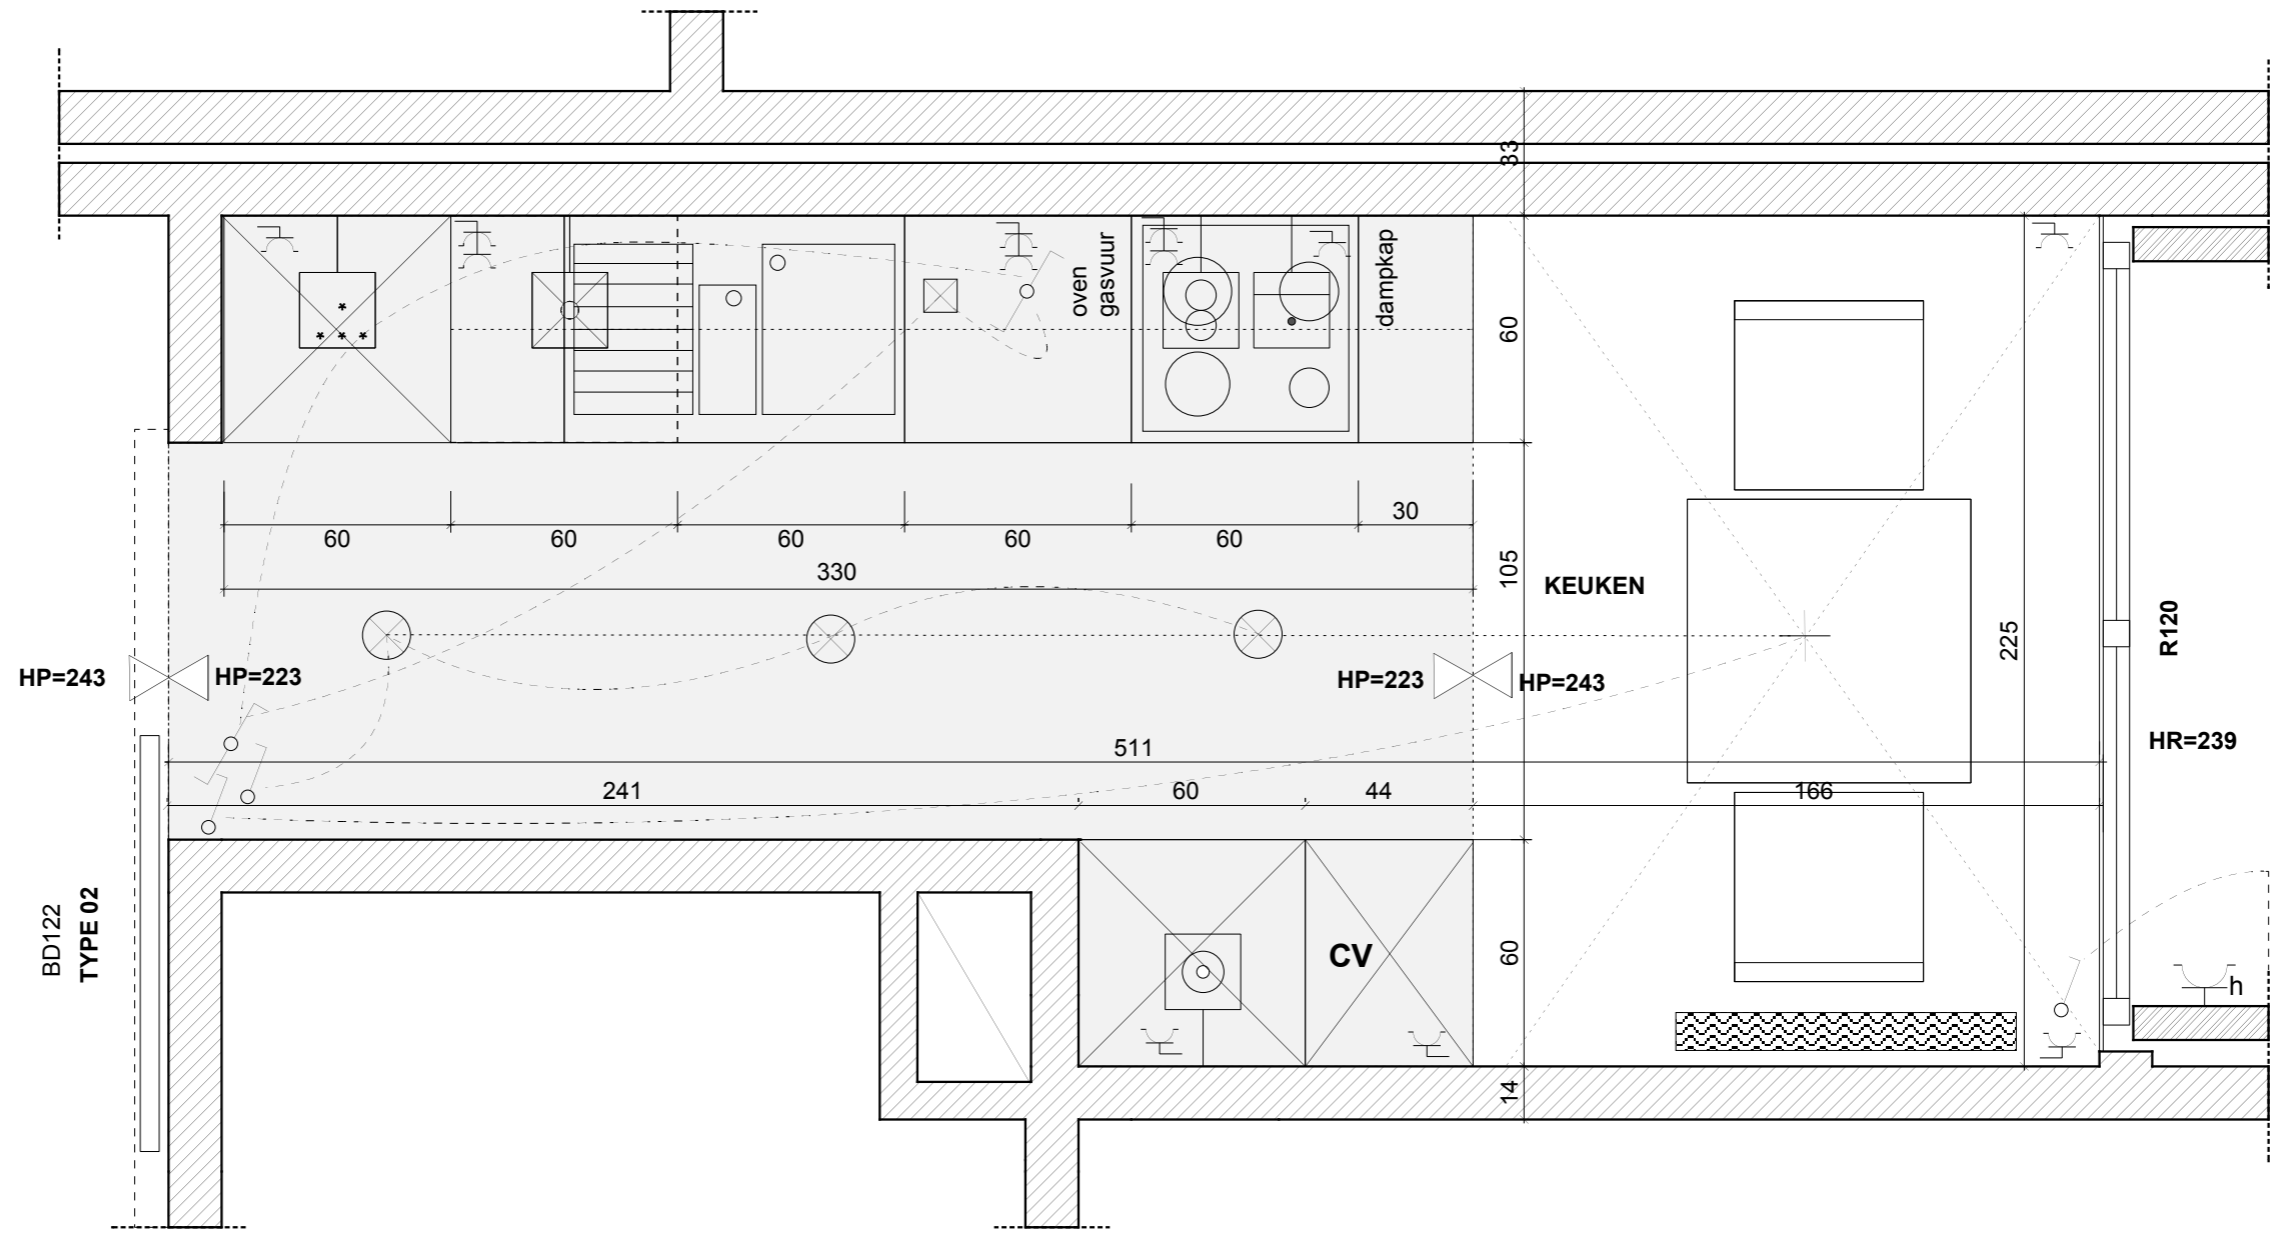


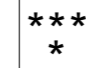
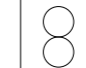

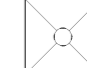
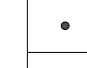


10 APPARTEMENT MET 1 SLAAPKAMER (76,1 m2 bruto oppervlakte)
 MET 2 TERRASSEN (11,4 m2 en 2,4 m2)
 1ste VERDIEPING met LIFT

RESIDENTIE EDGAR TINEL
 PROJECT VAN DAELE
 EDGAR TINELSTRAAT 39

ontwerp ARCHITECT ERIK VAN BELLEGHEM



- 
 VERWARMING
- 
 VERLAAGD
 PLAFOND
- 
 GEVELMETSSELWERK
- 
 BINNENSPOUW-
 BLAD
- 
 GEWAPEND
 BETON
- 
 KOELKAST
- 
 VENTILATOR
- 
 WASMACHINE
- 
 VAATWAS
- 
 ELEKTR. OVEN

SCHAAL 1/20
 DATUM: 21/02/2006